

ΕΦΗΜΕΡΙΔΑ ΤΗΣ ΚΥΒΕΡΝΗΣΕΩΣ

ΤΗΣ ΕΛΛΗΝΙΚΗΣ ΔΗΜΟΚΡΑΤΙΑΣ

14 Μαΐου 2019 | ΤΕΥΧΟΣ ΤΕΤΑΡΤΟ | Αρ. Φύλλου **219**

ΠΕΡΙΕΧΟΜΕΝΑ

ΑΠΟΦΑΣΕΙΣ

ΑΠΟΦΑΣΕΙΣ

Αριθμ. ΥΠΕΝ/ΔΝΕΠ/49487/2701 (1)

Τροποποίηση Γενικού Πολεοδομικού Σχεδίου (Γ.Π.Σ.) του Δήμου Αμαρουσίου Νομού Αττικής στη θέση «Τύμβος Σωρού».

Ο ΥΠΟΥΡΓΟΣ ΠΕΡΙΒΑΛΛΟΝΤΟΣ ΚΑΙ ΕΝΕΡΓΕΙΑΣ

Έχοντας υπόψη:

1. Τις διατάξεις των άρθρων 38 και 39 του Κώδικα Βασικής Πολεοδομικής Νομοθεσίας (ΚΒΠΝ) που κυρώθηκε με το άρθρο μόνο του από 14/27-7-1999 π.δ. (Δ' 580).

2. Τις διατάξεις των άρθρων 4 (παρ. 11) και 4Α του ν. 2508/1997 «Βιώσιμη οικιστική ανάπτυξη των πόλεων και οικισμών της χώρας και άλλες διατάξεις» (Α΄124).

3. Τις διατάξεις του άρθρου 13 (παρ. 1) του ν. 4447/2016 «Χωρικός σχεδιασμός - Βιώσιμη ανάπτυξη και άλλες διατάξεις» (Α' 241).

4. Τις διατάξεις του άρθρου 90 του Κώδικα Νομοθεσίας για την Κυβέρνηση και τα κυβερνητικά όργανα (άρθρο πρώτο του π.δ. 63/2005, Α' 98).

5. Την 103571/7467/17.12.1991 απόφαση Υπουργού Περιβάλλοντος, Χωροταξίας και Δημοσίων Έργων «Έγκριση Γενικού Πολεοδομικού Σχεδίου (Γ.Π.Σ.) του Δήμου Αμαρουσίου (Ν. Αττικής)» (Δ' 968).

6. Το αριθμ. 46930/17.3.2014 έγγραφο της Διεύθυνσης Χωρικού Σχεδιασμού της Περιφέρειας Αττικής.

7. Το αριθμ. 020484/1.4.2014 έγγραφο της Διεύθυνσης Υπηρεσίας Δόμησης του Δήμου Αμαρουσίου.

8. Το αριθμ. Φ24/1010/24.3.2014 έγγραφο της Διεύθυνσης Περιβάλλοντος και Χωρικού Σχεδιασμού της Αποκεντρωμένης Διοίκησης Αττικής.

9. Το αριθμ. ΥΠΠΟΑ/ΓΔΑΠΚ/ΔΙΠΚΑ/ΤΑΧ/Φ02/104000/62450/6516/2569/24.4.2014 έγγραφο της Διεύθυνσης Προϊστορικών και Κλασικών Αρχαιοτήτων του Υπουργείου Πολιτισμού και Αθλητισμού.

10. Το αριθμ. 37845/27.7.2016 έγγραφο της Διεύθυνσης Περιβαλλοντικής Αδειοδότησης του Υπουργείου Περιβάλλοντος και Ενέργειας.

11. Την αριθμ. 4η/συν. 3η/21.2.2014 γνωμοδότηση της Εκτελεστικής Επιτροπής του Οργανισμού Ρυθμιστικού Σχεδίου και Προστασίας Περιβάλλοντος Αθήνας.

12. Την αριθμ. 2/συν. 41/18.10.2017 γνωμοδότηση του Συμβουλίου Μητροπολιτικού Σχεδιασμού.

13. Το γεγονός ότι από τις κανονιστικές διατάξεις αυτής της απόφασης δεν προκαλείται δαπάνη σε βάρος του κρατικού προϋπολογισμού και του προϋπολογισμού του οικείου ΟΤΑ, αποφασίζουμε:

Α. Εγκρίνεται η τροποποίηση του Γενικού Πολεοδομικού Σχεδίου (Γ.Π.Σ.) του Δήμου Αμαρουσίου Νομού Αττικής, που εγκρίθηκε με την 103571/7467/17.12.1991 (Δ' 968) απόφαση Υπουργού Περιβάλλοντος Χωροταξίας και Δημοσίων Έργων, όπως τροποποιήθηκε και ισχύει, και ειδικότερα στη θέση «Τύμβος Σωρού» με τον καθορισμό χώρου από αρχαιολογικό και ζώνη πρασίνου σε οικοδομήσιμο, ο οποίος εντάσσεται στην Πολεοδομική Ενότητα 11, με χρήσεις αμιγούς κατοικίας, όπως προσδιορίζονται από το άρθρο 2 του από 23-2-1987 π.δ. (Δ'166) και συντελεστή δόμησης οκτώ δέκατα (0,8), όπως ο χώρος αυτός φαίνεται στο χάρτη Π.1 σε κλίμακα 1:10.000 που θεωρήθηκε από τον Προϊστάμενο της Διεύθυνσης Τοπογραφικών Εφαρμογών και αντίτυπο του σε φωτοσμίκρυνση δημοσιεύεται με την παρούσα απόφαση.

Β. Η έγκριση χορηγείται με τους όρους που τίθενται στο αριθμ. ΥΠΠΟΑ/ ΓΔΑΠΚ/ΔΙΠΚΑ/ΤΑΧ/Φ02/104000/62450/6516/2569/24.4.2014 έγγραφο της Διεύθυνσης Προϊστορικών και Κλασικών Αρχαιοτήτων του Υπουργείου Πολιτισμού και Αθλητισμού.

Γ. Η ισχύς της παρούσας απόφασης αρχίζει από την δημοσίευσή της στην Εφημερίδα της Κυβερνήσεως.


Η απόφαση αυτή να δημοσιευθεί στην Εφημερίδα της Κυβερνήσεως.

Αθήνα, 11 Απριλίου 2019

Ο Υπουργός


ΓΕΩΡΓΙΟΣ ΣΤΑΘΑΚΗΣ

ΕΘΝΙΚΟ ΤΥΠΟΓΡΑΦΕΙΟ
Για τεχνικούς λόγους στο σχεδιάγραμμα, από το ηλεκτρονικό αρχείο, έγινε σμίκρυνση κατά ποσοστό 39%

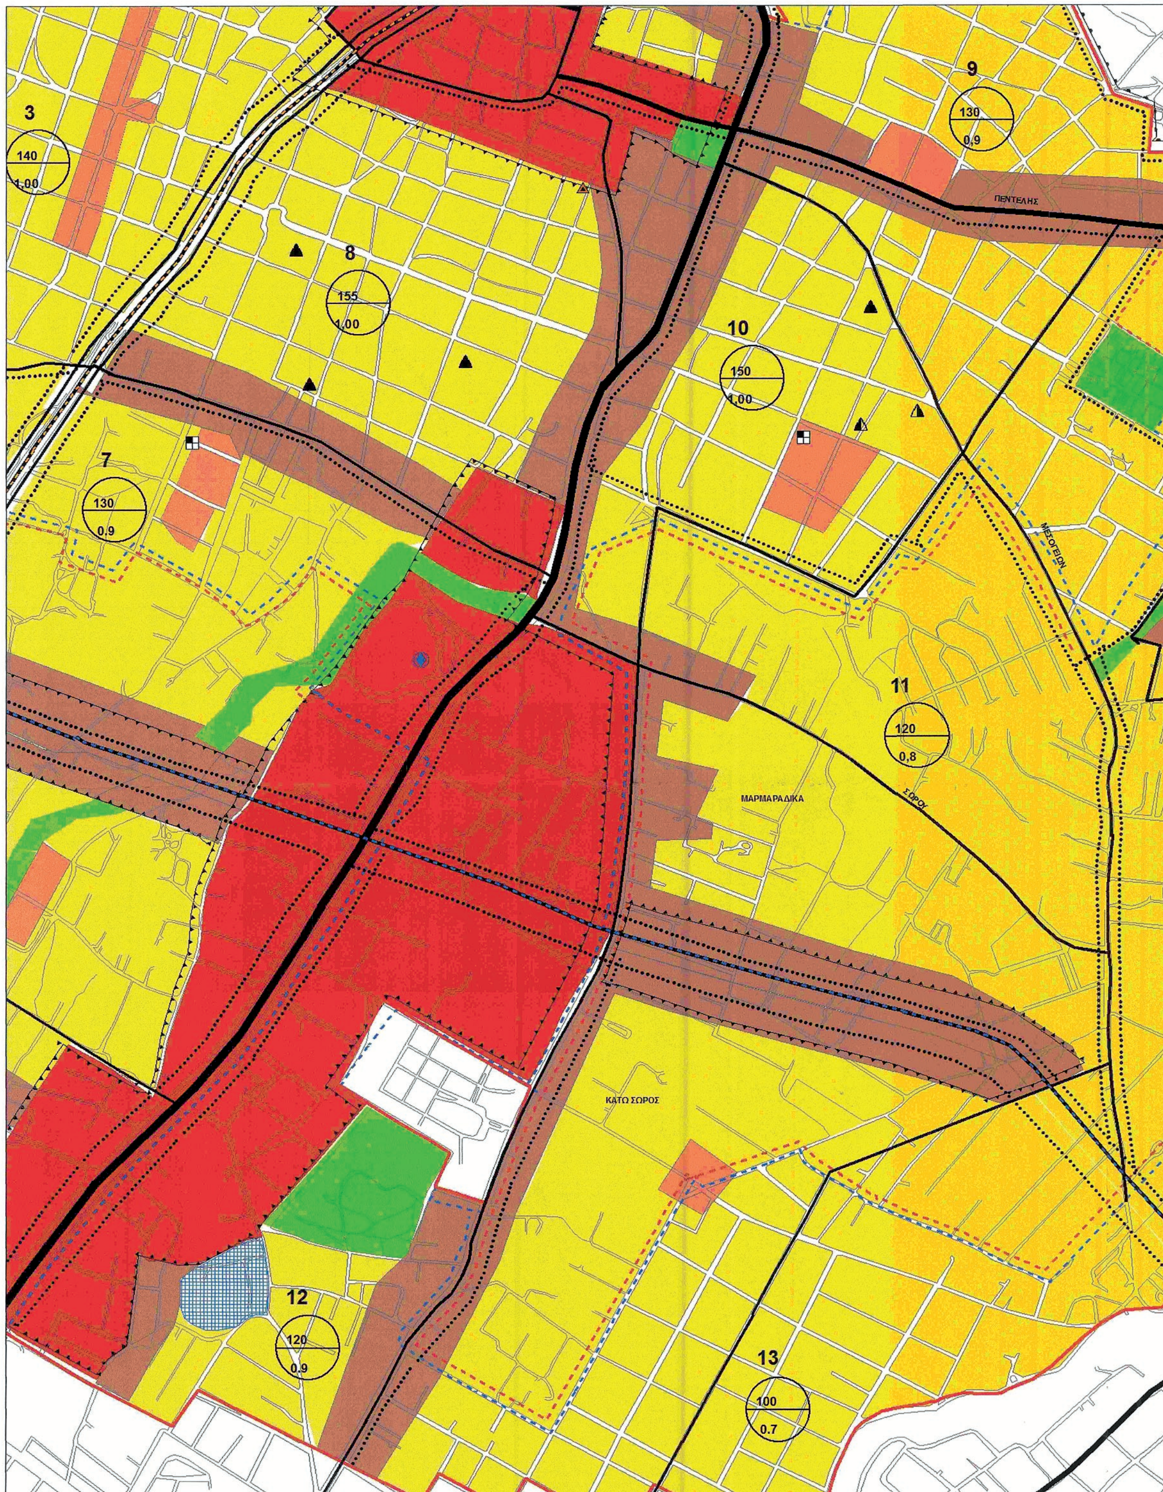

Attachments:

APOFASI_2017_FEK.jpg

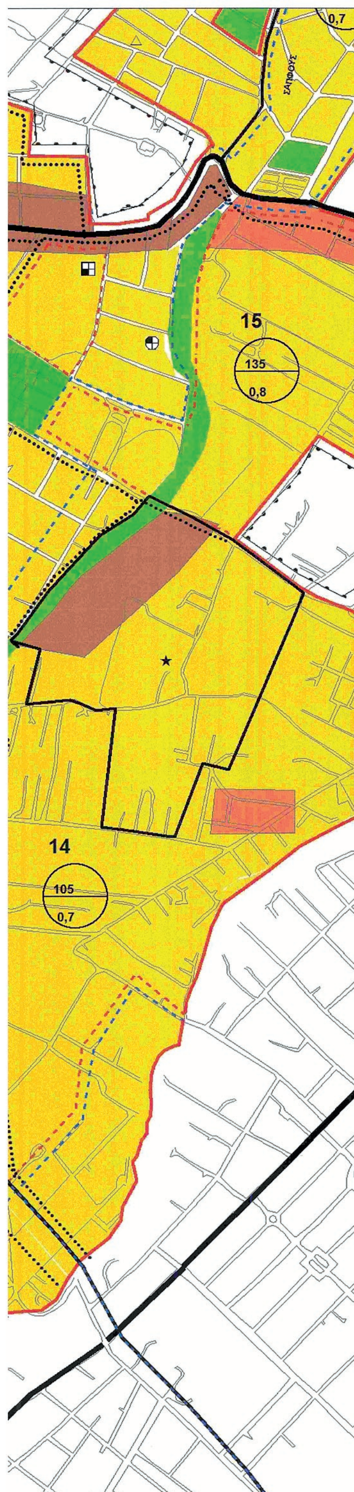

ΥΠΟΜΝΗΜΑ


ΥΠΑΡΧΟΝ

- ΝΗΠΙΑΓΩΓΕΙΟ
- ΛΥΚΕΙΟ
- ΓΥΜΝΑΣΙΟ
- ΔΗΜΟΤΙΚΟ
- ΠΑΙΔΙΚΟΣ ΣΤΑΘΜΟΣ
- ΣΧΟΛΗ ΜΕΣΗΣ ΕΚΠΑΙΔΕΥΣΗΣ
- ΟΡΦΑΝΟΤΡΟΦΕΙΟ
- ΔΗΜΑΡΧΕΙΟ
- ΓΥΜΝΑΣΤΗΡΙΟ
- ΚΟΛΥΜΒΗΤΗΡΙΟ
- ΣΤΑΔΙΟ
- ΓΗΠΕΔΟ
- Ο.Τ.Ε.
- ΕΧΟΥΝ ΚΡΙΘΕΙ ΜΗ ΝΟΜΙΜΑ ΑΠΟ ΤΟ ΣτΕ

- ΑΣΤΙΚΗ ΣΙΔΗΡΟΔΡΟΜΙΚΗ ΓΡΑΜΜΗ
- ΥΠΕΡΑΣΤΙΚΗ ΣΙΔΗΡΟΔΡΟΜΙΚΗ ΓΡΑΜΜΗ
- ΕΛΕΥΘΕΡΗ - ΤΑΧΕΙΑ ΛΕΩΦΟΡΟΣ
- ΠΡΩΤΕΥΟΥΣΑ ΟΔΙΚΗ ΑΡΤΗΡΙΑ
- ΔΕΥΤΕΡΕΥΟΥΣΑ ΟΔΙΚΗ ΑΡΤΗΡΙΑ
- ΟΡΙΟ ΓΕΝΙΚΟΥ ΠΟΛΕΟΔΟΜΙΚΟΥ ΣΧΕΔΙΟΥ
- ΟΡΙΟ ΔΗΜΟΥ
- ΟΡΙΟ ΠΟΛΕΟΔΟΜΙΚΩΝ ΕΝΟΤΗΤΩΝ
- ΟΡΙΟ ΕΓΚΕΚΡΙΜΕΝΟΥ ΣΧΕΔΙΟΥ
- ΟΡΙΟ ΕΠΕΚΤΑΣΗΣ
- ΟΡΙΟ ΖΟΕ ΑΜΑΡΟΥΣΙΟΥ
- ΖΩΝΗ ΑΓΟΡΑΣ ΣΥΝΤΕΛΕΣΤΗ

- ΠΟΛΕΟΔΟΜΙΚΟ ΚΕΝΤΡΟ
- ΚΕΝΤΡΟ ΓΕΙΤΟΝΙΑΣ
- ΑΜΙΓΗΣ ΚΑΤΟΙΚΙΑ
- ΓΕΝΙΚΗ ΚΑΤΟΙΚΙΑ
- ΕΚΠΑΙΔΕΥΣΗ
- ΑΘΛΗΤΙΣΜΟΣ
- ΑΣΤΙΚΟ ΠΡΑΣΙΝΟ
- ΠΕΡΙΘΑΛΨΗ
- ΠΡΟΝΟΙΑ
- ΕΧΟΥΝ ΚΡΙΘΕΙ ΜΗ ΝΟΜΙΜΑ ΑΠΟ ΤΟ ΣτΕ

Περιοχή Τροποποίησης

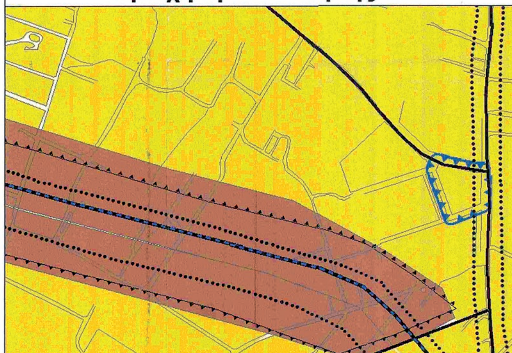

ΥΠΟΥΡΓΕΙΟ ΠΕΡΙΒΑΛΛΟΝΤΟΣ ΚΑΙ ΕΝΕΡΓΕΙΑΣ
ΓΕΝΙΚΗ ΓΡΑΜΜΑΤΕΙΑ ΧΩΡΟΤΑΞΙΑΣ & ΑΣΤΙΚΟΥ ΠΕΡΙΒΑΛΛΟΝΤΟΣ
ΓΕΝΙΚΗ ΔΙΕΥΘΥΝΣΗ ΧΩΡΙΚΟΥ ΣΧΕΔΙΑΣΜΟΥ
Διεύθυνση Σχεδιασμού Μητροπολιτικών, Αστικών και Περιαστικών Περιοχών
Τμήμα Μητροπολιτικού Σχεδιασμού Αθήνας - Αττικής

ΤΡΟΠΟΠΟΙΗΣΗ ΓΕΝΙΚΟΥ ΠΟΛΕΟΔΟΜΙΚΟΥ ΣΧΕΔΙΟΥ

ΔΗΜΟΣ ΑΜΑΡΟΥΣΙΟΥ

ΣΥΜΒΟΥΛΙΟ ΜΗΤΡΟΠΟΛΙΤΙΚΟΥ ΣΧΕΔΙΑΣΜΟΥ
Το παρόν σχεδιάγραμμα μελετήθηκε από το Σ.Μ.Σ. την 18/10/17 και εγκρίθηκε σύμφωνα με την υπ' αριθ. 4η Πράξη 2 γνωμοδότηση του.
Ο ΠΡΟΕΔΡΟΣ Η ΓΡΑΜΜΑΤΕΑΣ
Α. ΖΗΝΤΡΟΣ ... ΜΗΤΡΟΠΟΥΛΟΥ-ΣΤΡΑΤΟΥ Ν. ΚΑΤΑΡΑΚΤΗ... ΜΗΚΑΤΑΡΚΤΡΙΟΥ

ΕΛΛΗΝΙΚΗ ΔΗΜΟΚΡΑΤΙΑ ΥΠΟΥΡΓΕΙΟ ΠΕΡΙΒΑΛΛΟΝΤΟΣ

ΚΛΙΜΑΚΑ
1 : 10000

ΧΑΡΤΗΣ
Π.1

4,3 MB

Αριθμ. ΠΔΕ/ΔΠΧΣ/39300/595 (2)

Έγκριση τροποποίησης του εγκεκριμένου ρυμοτομικού σχεδίου πόλεως Αγρινίου, στο Ο.Τ.Γ.762, Δ. Αγρινίου.

Ο ΑΝΤΙΠΕΡΙΦΕΡΕΙΑΡΧΗΣ ΕΝΕΡΓΕΙΑΣ
ΚΑΙ ΠΕΡΙΒΑΛΛΟΝΤΟΣ ΔΥΤΙΚΗΣ ΕΛΛΑΔΟΣ

Έχοντας υπόψη:

1. Τις δ/ξεις των άρθρων 186 και 280 του ν. 3852/2010 (ΦΕΚ.87/Α΄/7.6.2010) «Νέα Αρχιτεκτονική της Αυτοδιοίκησης και της Αποκεντρωμένης Διοίκησης - Πρόγραμμα Καλλικράτης».

2. Το π.δ. 132/2010 (ΦΕΚ.225/Α/27.12.2010) και ειδικότερα την παρ.3.α, του άρθρου 5 "Διάρθρωση - Αρμοδιότητες Διεύθυνσης Περιβάλλοντος και Χωρικού Σχεδιασμού", όπως τροποποιήθηκε και ισχύει με την 248595/27.12.2016 (ΦΕΚ 4309/Β΄/30.12.2016) απόφαση του Γεν. Γραμματέα Α.Δ.Π.Δ.Ε. και Ι., περί "Τροποποίησης του Οργανισμού Εσωτερικής Υπηρεσίας της Περιφέρειας Δυτικής Ελλάδας".

3. Την 55961/643/1.3.2017 απόφαση Περιφερειάρχη Δυτικής Ελλάδας (ΦΕΚ 111/ΥΟΔΔ/9.3.2017), περί «Ορισμός Αντιπεριφερειαρχών της Περιφέρειας Δυτικής Ελλάδας».

4. Την οικ.69923/876/14.3.2017 απόφαση του Περιφερειάρχη Δυτικής Ελλάδος (ΦΕΚ 1018/ Β΄/24.3.2017), περί «Μεταβίβασης αρμοδιοτήτων στους Αντιπεριφερειάρχες που ορίστηκαν από τον Περιφερειάρχη της Περιφέρειας Δυτικής Ελλάδας και σε περιφερειακούς συμβούλους Δυτικής Ελλάδας».

5. Τον ν. 4030/2011 (ΦΕΚ.249/Α΄/25.11.2011), άρθρα 30-32 (Συγκρότηση και Σύνθεση των ΣΥ.ΠΟ.Θ.Α.).

6. Την αριθμ. 10/12 εγκύκλιο του Υ.Π.Ε.Κ.Α., σχετική με τις αρμοδιότητες φορέων μετά το πρόγραμμα "Καλλικράτης".

7. Τις δ/ξεις του νομ/κού δ/τος της 17.7.1923, όπως μεταγενέστερα τροποποιήθηκαν -συμπληρώθηκαν και ειδικότερα τα άρθρα 1, 2, 3 και 70 αυτού.

8. Τον ν. 4067/2012 {"Νέος Οικοδομικός Κανονισμός" Ν.Ο.Κ. - ΦΕΚ.79/Α/9.4.2012 - Διορθ. σφαλμ. στο ΦΕΚ 99/ Α΄/27.4.12) και ειδικότερα τα άρθρα 31 και 32 αντίστοιχα περί "Ρύθμιση πολεοδομικών θεμάτων" και "Διαδικασία τροποποίησης εγκεκριμένων ρυμοτομικών σχεδίων μετά από άρση ρυμοτομικής απαλλοτρίωσης ή δέσμευσης", όπως τροποποιήθηκε και ισχύει σήμερα, καθώς και το άρθρο 41 αυτού.

9. Τον ν. 4269/2014 (ΦΕΚ.142/Α΄/2014), περί "Χωροταξική και πολεοδομική μεταρρύθμιση -Βιώσιμη ανάπτυξη".

10. Τον ν. 4280/2014 (ΦΕΚ 159/Α΄/8-8-2014), άρθρο 62.

11. Τις αριθμ. 1/61, 8/75, 43/80, 55/88 και 47/04 εγκυκλίους του Υ.Δ.Ε., σχετικές με θέματα τροποποιήσεως ρυμοτομικών σχεδίων.

12. Το από 15-2-1991 π.δ. (Φ.Ε.Κ. 125Δ΄/21-3-1991) περί έγκρισης πολεοδομικής μελέτης τμημάτων πολεοδομικών ενοτήτων Δ. Αγρινίου.

13. Την 2041/9-7-1998 απόφαση Νομάρχη Αιτωλ/νίας (Φ.Ε.Κ. 535Δ΄/24-7-1998) περί Τροποποίησης Σχεδίου πόλης Αγρινίου Ν. Αιτ/νίας.

14. Την 442/120780/27-12-2012 απόφαση Γ.Γ. Αποκεντρωμένης Διοίκησης Πελοποννήσου, Δυτικής Ελλάδας και Ιονίου (ΦΕΚ 14/24-1-2013) περί Έγκρισης Γενικού Πολεοδομικού Σχεδίου της Δημοτικής Ενότητας Αγρινίου, Δήμου Αγρινίου, Νομού Αιτωλοακαρνανίας.

15. Το με αριθμ. οικ.44228/11-9-2012 έγγραφο ΥΠΕΚΑ και ειδικότερα την παράγραφο 3 αυτού.

16. Την 260/2016 απόφαση του Δημοτικού Συμβουλίου του Δήμου Αγρινίου με την οποία επικαιροποιείται η 184/2012 απόφαση Δημοτικού Συμβουλίου, με την οποία, αφού έλαβε υπόψη την αριθμ. 32/2012 γνωμοδότηση της Επιτροπής Ποιότητας Ζωής αποφάσισε ομόφωνα την έγκριση της προτεινόμενης τροποποίησης του σχεδίου πόλης Αγρινίου στο Ο.Τ. Γ 762 και συγκεκριμένα τη μετατόπιση της βόρειας ρυμοτομικής γραμμής με ταυτόχρονη μετατόπισης της οικοδομικής γραμμής στην υλοποιημένη κατάσταση, όπως απεικονίζεται στο από Μάρτιο 2012 τοπογραφικό διάγραμμα πρότασης τροποποίησης που συντάχθηκε και θεωρήθηκε στις 1-2-2012 από τη Δ/νση Πολεοδομίας του Δήμου Αγρινίου.

17. Την αριθμ. 70657/9-8-2012 βεβαίωση Δημάρχου που βεβαιώνει ότι με την 184/2012 απόφαση του Δημοτικού Συμβουλίου του Δήμου Αγρινίου, που προτείνει την τροποποίηση στο Ο.Τ.Γ.762 του ρυμοτομικού σχεδίου πόλης του Δ. Αγρινίου, δεν ρυμοτομείται κτίσμα με νόμιμη άδεια, δεν καθίσταται οικόπεδο μη άρτιο και ότι κατά αυτής δεν υπεβλήθησαν ενστάσεις.

18. Το με αριθμ. 919/10-8-2012 έγγραφο της Δ/νσης Πολεοδομίας και Πολεοδομικού Σχεδιασμού (Υ.ΔΟΜ.) του Δήμου Αγρινίου, με το οποίο υποβλήθηκε για έγκριση ο φάκελος της προτεινόμενης τροποποίησης στο Ο.Τ.Γ. 762.

19. Το με αριθμ. 199994/5337/12/23-5-2016 έγγραφο της Δ/νσης Περιβάλλοντος και Χωρικού Σχεδιασμού της Περιφέρειας Δυτικής Ελλάδος με το οποίο ζητήθηκαν από την Δ/νση Πολεοδομίας και Πολεοδομικού Σχεδιασμού (Υ.ΔΟΜ.) του Δήμου Αγρινίου συμπληρωματικά στοιχεία για την προτεινόμενη τροποποίηση στο Ο.Τ.Γ. 762.

20. Το με αριθμ. 1919/24-10-2016 έγγραφο της Δ/νσης Πολεοδομίας και Πολεοδομικού Σχεδιασμού (Υ.ΔΟΜ.) του Δήμου Αγρινίου, με το οποίο μας διαβιβάστηκαν συμπληρωματικά στοιχεία που αφορούν την προτεινόμενη τροποποίησης στο Ο.Τ.Γ. 762.

21. Την με αριθμ. 280994/5802/23-11-2016 εισήγηση της Δ/νσης Περιβάλλοντος και Χωρικού Σχεδιασμού της Περιφέρειας Δυτικής Ελλάδος προς το ΣΥ.ΠΟ.ΟΑ. Αιτ/νίας για την έγκριση της αιτούμενης τροποποίησης.

22. Το με αριθμ. 233390/16/15-1-2019 έγγραφο του ΣΥΠΟΘΑ Π.Ε. Αιτ/νίας, με το οποίο διαβιβάστηκε απόσπασμα του αριθμ. 5/2018 Πρακτικού της από 28-9-2018 συνεδρίασής του, με το οποίο «γνωμοδοτεί ομόφωνα θετικά για την τροποποίηση του Σχεδίου Πόλεως Αγρινίου στο ΟΤ.Γ. 762, σύμφωνα με την με αριθμ. 280994/5802/ 23-11-2016 εισήγηση της Διεύθυνσης Περιβάλλοντος και Χωρικού Σχεδιασμού της Περιφέρειας Δυτικής Ελλάδος».

23. Το γεγονός ότι με την προτεινόμενη τροποποίηση του ρυμοτομικού σχεδίου, δεν προκαλείται δαπάνη σε βάρος του κρατικού προϋπολογισμού και του προϋπολογισμού του Δήμου Αγρινίου, αποφασίζουμε:

Την έγκριση της τροποποίησης του εγκεκριμένου ρυμοτομικού σχεδίου πόλεως Αγρινίου, στο Ο.Τ.Γ. 762, με τη μετατόπιση της βόρειας ρυμοτομικής γραμμής με ταυτόχρονη μετατόπιση της οικοδομικής γραμμής στην υλοποιημένη κατάσταση για τη διαπλάτυνση, την ευθυγράμμιση και κατά συνέπεια για την ασφαλή κυκλοφορία οχημάτων και πεζών, όπως απεικονίζεται στο από Μάρτιο του 2012 τοπογραφικό διάγραμμα πρότασης τροποποίησης που συντάχθηκε και θεωρήθηκε στις 1-2-2012 από τη Δ/νση Πολεοδομίας του Δήμου Αγρινίου, καθώς προκύπτουν κυκλοφοριακοί και πολεοδομικοί λόγοι για εξυπηρέτηση αναγκών της πόλης από άποψη υγιεινής, ασφάλειας, οικονομίας και αισθητικής και τηρείται το ισοζύγιο κοινοχρήστων χώρων όπως ορίζει η νομοθεσία.

Η ισχύς αυτής της απόφασης αρχίζει από την ημερομηνία δημοσίευσής της στην Εφημερίδα της Κυβερνήσεως.

Κατά της απόφασης αυτής επιτρέπεται η υποβολή προσφυγής ενώπιον του Συντονιστή της οικείας Αποκεντρωμένης Διοίκησης, μόνο για παράβαση νόμου μέσα σε προθεσμία 15 ημερών από την δημοσίευσή της στην Εφημερίδα της Κυβέρνησης (άρθρο 227.1.α., ν. 3852/20010, ΦΕΚ 87Α΄/2010).

Η απόφαση αυτή με το συνοδευτικό της διάγραμμα να δημοσιευθούν στην Εφημερίδα της Κυβερνήσεως.

Πάτρα, 10 Απριλίου 2019


Ο Αντιπεριφερειάρχης

ΝΙΚΟΛΑΟΣ ΜΠΑΛΑΜΠΑΝΗΣ

ΕΘΝΙΚΟ ΤΥΠΟΓΡΑΦΕΙΟ
Για τεχνικούς λόγους στο σχεδιάγραμμα, από το ηλεκτρονικό αρχείο, έγινε σμίκρυνση κατά ποσοστό 34%

ΟΔΟΣ ΕΧΙΝΑΔΩΝ
ΟΔΟΣ ΣΧΕΔΙΟΥ ΠΟΛΗΣ
ΟΤ 759 · ΟΤ 761 · ΟΤ 762 · ΟΤ 764 · ΚΧ 757 · ΚΧ 763
ΑΡΧΕΙΟ: 762.FPL

ΑΠΟΣΠΑΣΜΑ ΤΟΥ ΕΓΚΕΚΡΙΜΕΝΟΥ ΣΧΕΔΙΟΥ ΠΟΛΗΣ
Φ.Ε.Κ ΑΝΑΘΕΩΡΗΣΗΣ 480Δ/26-5-92

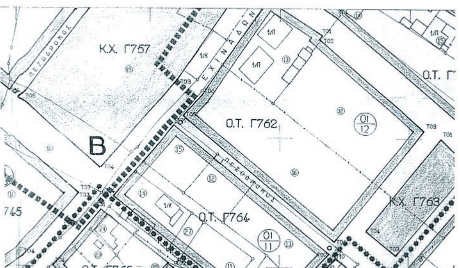

ΥΠΟΜΝΗΜΑ
Φ.Ε.Κ. ΕΝΤΑΞΗΣ 126Δ/21-2-86 ΑΗ ΒΑΣΙΛΙΩΤΙΚΑ
Φ.Ε.Κ. ΤΡΟΠΟΠΟΙΗΣΗΣ 480Δ/ 26-5-92

ΣΥΜΒΟΛΙΣΜΟΙ
- Συρματόπλεγμα
- Μανδρότοιχος με συρματόπλεγμα
- Μανδρότοιχος με κάγκελο
- καταργούμενη οικοδομική - ρυμοτομική γραμμή
- Προτεινόμενη ρυμοτομική γραμμή
- Προτεινόμενη οικοδομική γραμμή

ΟΡΟΙ ΔΟΜΗΣΗΣ ΤΟΜΕΑΣ Α (Φ.Ε.Κ 126Δ/21-2-86)

	ΚΑΝΟΝΑΣ	ΠΑΡΕΚΚΛΙΣΗ προ 10-3-82	ΠΑΡΕΚΚΛΙΣΗ Απο Πράξη Εφαρμογής
Πρόσωπο	15.00	6.00	6.00
Εμβαδό	400.00	120.00	120.00
Σ.Δ	0.6		
Κάλυψη	40%		
ΥΨΟΣ	7.5		

ΣΥΜΒΟΥΛΙΟ ΠΟΛΕΟΔΟΜΙΚΩΝ ΘΕΜΑΤΩΝ ΚΑΙ ΑΜΦΙΣΒΗΤΗΣΕΩΝ, Π.Ε. ΑΙΤ/ΝΙΑΣ
της ΑΠ.Δ.Π.Δ.Ε.& Ι.
Εγκρίνεται ΟΜΟΦΩΝΑ
Συνεδρίαση Νο 5/2018 (28-9-2018)
Πράξη - Θέμα 7ο
Παρατηρήσεις -
Εγκρίνεται σύμφωνα με την αριθ. 280994/5802/23-11-2016 Εισήγηση ΠΔΕ
Πάτρα 15-1-2019

ΕΦΑΡΜΟΓΗ ΣΧΕΔΙΟΥ
ΣΥΝΤΕΤΑΓΜΕΝΕΣ Ο.Τ 762

Α/Α	Χ	Ψ	
Τ1	259113.00	512958.40	
Τ2	259171.00	512910.40	
Τ3	259205.90	512953.20	
Τ4	259165.20	512988.20	
Τ5	259166.30	512989.70	προς τροποποίηση
Τ6	259145.20	513003.40	προς τροποποίηση
Τ7	259119.90	512966.20	

ΠΙΝΑΚΑΣ ΣΥΝΤΑΤΑΓΜΕΝΩΝ ΠΡΟΤΕΙΝΟΜΕΝΩΝ ΠΡΟΣ ΤΡΟΠΟΠΟΙΗΣΗ ΚΟΡΥΦΩΝ Ο.Τ 762

Α/Α	Χ	Ψ
Τ6	259144.162	513001.974

Ο ΠΡΟΕΔΡΟΣ Ο ΓΡΑΜΜΑΤΕΑΣ
ΙΩΑΝΝΗΣ Γ. ΤΣΑΚΑΡΕΣΤΟΣ
ΠΟΛΙΤΙΚΟΣ ΜΗΧΑΝΙΚΟΣ

ΚΤΗΜΑΤΟΛΟΓΙΚΟΣ ΠΙΝΑΚΑΣ ΙΔΙΟΚΤΗΤΩΝ

Α/Α	ΟΝΟΜΑΤΕΠΩΝΥΜΟ	ΔΙΕΥΘΥΝΣΗ	ΠΟΛΗ
01	ΒΑΣΙΛΙΚΗ ΓΚΟΥΤΖΕΛΗ	ΕΧΙΝΑΔΩΝ 1	ΑΓΡΙΝΙΟ
02	ΒΑΣΙΛΕΙΟΣ ΚΟΝΤΟΣ	ΕΧΙΝΑΔΩΝ	ΑΓΡΙΝΙΟ
	ΚΩΝ/ΝΑ ΚΟΝΤΟΥ	-//-	-//-
	ΘΕΟΦΑΝΗΣ ΚΟΝΤΟΣ	-//-	-//-

ΕΛΛΗΝΙΚΗ ΔΗΜΟΚΡΑΤΙΑ - Ν. ΑΙΤ/ΝΙΑΣ
ΔΗΜΟΣ ΑΓΡΙΝΙΟΥ
Δ/ΝΣΗ ΠΟΛΕΟΔΟΜΙΑΣ & ΠΟΛΕΟΔΟΜΙΚΟΥ ΣΧΕΔΙΑΣΜΟΥ
ΤΜΗΜΑ ΠΟΛΕΟΔΟΜΙΚΩΝ ΕΦΑΡΜΟΓΩΝ

ΕΡΓΟΔΟΤΗΣ
ΔΗΜΟΣ ΑΓΡΙΝΙΟΥ

ΒΕΒΑΙΩΣΗ
Βεβαιώνεται ότι το σχέδιο αυτό είναι σύμφωνο με την υπ' αριθ. 184/2012 απόφαση του Δημοτικού Συμβουλίου του Δήμου Αγρινίου
Αγρίνιο 1-8-2012
Ο ΔΗΜΑΡΧΟΣ
ΠΑΥΛΟΣ ΜΟΣΧΟΛΙΟΣ

ΕΡΓΟ
ΤΡΟΠΟΠΟΙΗΣΗ ΡΥΜΟΤΟΜΙΚΟΥ ΣΧΕΔΙΟΥ ΑΓΡΙΝΙΟΥ

ΘΕΣΗ
Ο.Τ 762 (ΠΕΡΙΟΧΗ ΑΗ ΒΑΣΙΛΙΩΤΙΚΑ)

ΘΕΜΑ ΣΧΕΔΙΟΥ
ΤΟΠΟΓΡΑΦΙΚΟ ΔΙΑΓΡΑΜΜΑ
39300/595
Ενέργεια 10-04-2019

ΑΡΙΘΜΟΣ ΣΧΕΔΙΟΥ

ΚΛΙΜΑΚΑ 1:500

ΧΡΟΝΟΣ ΜΕΛΕΤΗΣ : ΜΑΡΤΙΟΣ 2012

ΥΠΟΓΡΑΦΗ	ΣΦΡΑΓΙΔΑ
Η συντάξασα ΧΡΙΣΤΙΝΑ ΓΕΩΡΓΑΚΗ ΤΟΠΟΓΡΑΦΟΣ ΜΗΧΑΝΙΚΟΣ Τ.Ε.	ΘΕΩΡΗΘΗΚΕ ΑΓΡΙΝΙΟ 1/8/2012 Η ΔΙΕΥΘΥΝΤΡΙΑ Δ/ΝΣΗΣ ΠΟΛΕΟΔΟΜΙΑΣ ΘΕΟΔΩΡΑ Π. ΚΑΠΕΡΔΑ Πολιτικός Μηχανικός



ΕΘΝΙΚΟ ΤΥΠΟΓΡΑΦΕΙΟ

Το Εθνικό Τυπογραφείο αποτελεί δημόσια υπηρεσία υπαγόμενη στο Υπουργείο Διοικητικής Ανασυγκρότησης και έχει την ευθύνη τόσο για τη σύνταξη, διαχείριση, εκτύπωση και κυκλοφορία των Φύλλων της Εφημερίδας της Κυβερνήσεως (ΦΕΚ), όσο και για την κάλυψη των εκτυπωτικών - εκδοτικών αναγκών του δημοσίου και του ευρύτερου δημόσιου τομέα (ν. 3469/2006/A΄ 131 και π.δ. 29/2018/Α΄58).

1. ΦΥΛΛΟ ΤΗΣ ΕΦΗΜΕΡΙΔΑΣ ΤΗΣ ΚΥΒΕΡΝΗΣΕΩΣ (ΦΕΚ)

• Τα **ΦΕΚ σε ηλεκτρονική μορφή** διατίθενται δωρεάν στο **www.et.gr**, την επίσημη ιστοσελίδα του Εθνικού Τυπογραφείου. Όσα ΦΕΚ δεν έχουν ψηφιοποιηθεί και καταχωριστεί στην ανωτέρω ιστοσελίδα, ψηφιοποιούνται και αποστέλλονται επίσης δωρεάν με την υποβολή αίτησης, για την οποία αρκεί η συμπλήρωση των αναγκαίων στοιχείων σε ειδική φόρμα στον ιστότοπο www.et.gr.

• Τα **ΦΕΚ σε έντυπη μορφή** διατίθενται σε μεμονωμένα φύλλα είτε απευθείας από το Τμήμα Πωλήσεων και Συνδρομητών, είτε ταχυδρομικά με την αποστολή αιτήματος παραγγελίας μέσω των ΚΕΠ, είτε με ετήσια συνδρομή μέσω του Τμήματος Πωλήσεων και Συνδρομητών. Το κόστος ενός ασπρόμαυρου ΦΕΚ από 1 έως 16 σελίδες είναι 1,00 €, αλλά για κάθε επιπλέον οκτασέλιδο (ή μέρος αυτού) προσαυξάνεται κατά 0,20 €. Το κόστος ενός έγχρωμου ΦΕΚ από 1 έως 16 σελίδες είναι 1,50 €, αλλά για κάθε επιπλέον οκτασέλιδο (ή μέρος αυτού) προσαυξάνεται κατά 0,30 €. Το τεύχος Α.Σ.Ε.Π. διατίθεται δωρεάν.

• **Τρόποι αποστολής κειμένων προς δημοσίευση:**

Α. Τα κείμενα προς δημοσίευση στο ΦΕΚ, από τις υπηρεσίες και τους φορείς του δημοσίου, αποστέλλονται ηλεκτρονικά στη διεύθυνση **webmaster.et@et.gr** με χρήση προηγμένης ψηφιακής υπογραφής και χρονοσήμανσης.

Β. Κατ’ εξαίρεση, όσοι πολίτες δεν διαθέτουν προηγμένη ψηφιακή υπογραφή μπορούν είτε να αποστέλλουν ταχυδρομικά, είτε να καταθέτουν με εκπρόσωπό τους κείμενα προς δημοσίευση εκτυπωμένα σε χαρτί στο Τμήμα Παραλαβής και Καταχώρισης Δημοσιευμάτων.

• Πληροφορίες, σχετικά με την αποστολή/κατάθεση εγγράφων προς δημοσίευση, την ημερήσια κυκλοφορία των Φ.Ε.Κ., με την πώληση των τευχών και με τους ισχύοντες τιμοκαταλόγους για όλες τις υπηρεσίες μας, περιλαμβάνονται στον ιστότοπο (www.et.gr). Επίσης μέσω του ιστότοπου δίδονται πληροφορίες σχετικά με την πορεία δημοσίευσης των εγγράφων, με βάση τον Κωδικό Αριθμό Δημοσιεύματος (ΚΑΔ). Πρόκειται για τον αριθμό που εκδίδει το Εθνικό Τυπογραφείο για όλα τα κείμενα που πληρούν τις προϋποθέσεις δημοσίευσης.

2. ΕΚΤΥΠΩΤΙΚΕΣ - ΕΚΔΟΤΙΚΕΣ ΑΝΑΓΚΕΣ ΤΟΥ ΔΗΜΟΣΙΟΥ

Το Εθνικό Τυπογραφείο ανταποκρινόμενο σε αιτήματα υπηρεσιών και φορέων του δημοσίου αναλαμβάνει να σχεδιάσει και να εκτυπώσει έντυπα, φυλλάδια, βιβλία, αφίσες, μπλοκ, μηχανογραφικά έντυπα, φακέλους για κάθε χρήση, κ.ά.

Επίσης σχεδιάζει ψηφιακές εκδόσεις, λογότυπα και παράγει οπτικοακουστικό υλικό.

Ταχυδρομική Διεύθυνση: Καποδιστρίου 34, τ.κ. 10432, Αθήνα

ΤΗΛΕΦΩΝΙΚΟ ΚΕΝΤΡΟ: 210 5279000 - fax: 210 5279054

ΕΞΥΠΗΡΕΤΗΣΗ ΚΟΙΝΟΥ
Πωλήσεις - Συνδρομές: (Ισόγειο, τηλ. 210 5279178 - 180)
Πληροφορίες: (Ισόγειο, Γρ. 3 και τηλεφ. κέντρο 210 5279000)
Παραλαβή Δημ. Ύλης: (Ισόγειο, τηλ. 210 5279167, 210 5279139)

Ωράριο για το κοινό: Δευτέρα ως Παρασκευή: 8:00 - 13:30

Ιστότοπος: **www.et.gr**

Πληροφορίες σχετικά με την λειτουργία του ιστότοπου: **helpdesk.et@et.gr**

Αποστολή ψηφιακά υπογεγραμμένων εγγράφων προς δημοσίευση στο ΦΕΚ: **webmaster.et@et.gr**

Πληροφορίες για γενικό πρωτόκολλο και αλληλογραφία: **grammateia@et.gr**

Πείτε μας τη γνώμη σας,

για να βελτιώσουμε τις υπηρεσίες μας, συμπληρώνοντας την ειδική φόρμα στον ιστότοπό μας.

